


食堂棟

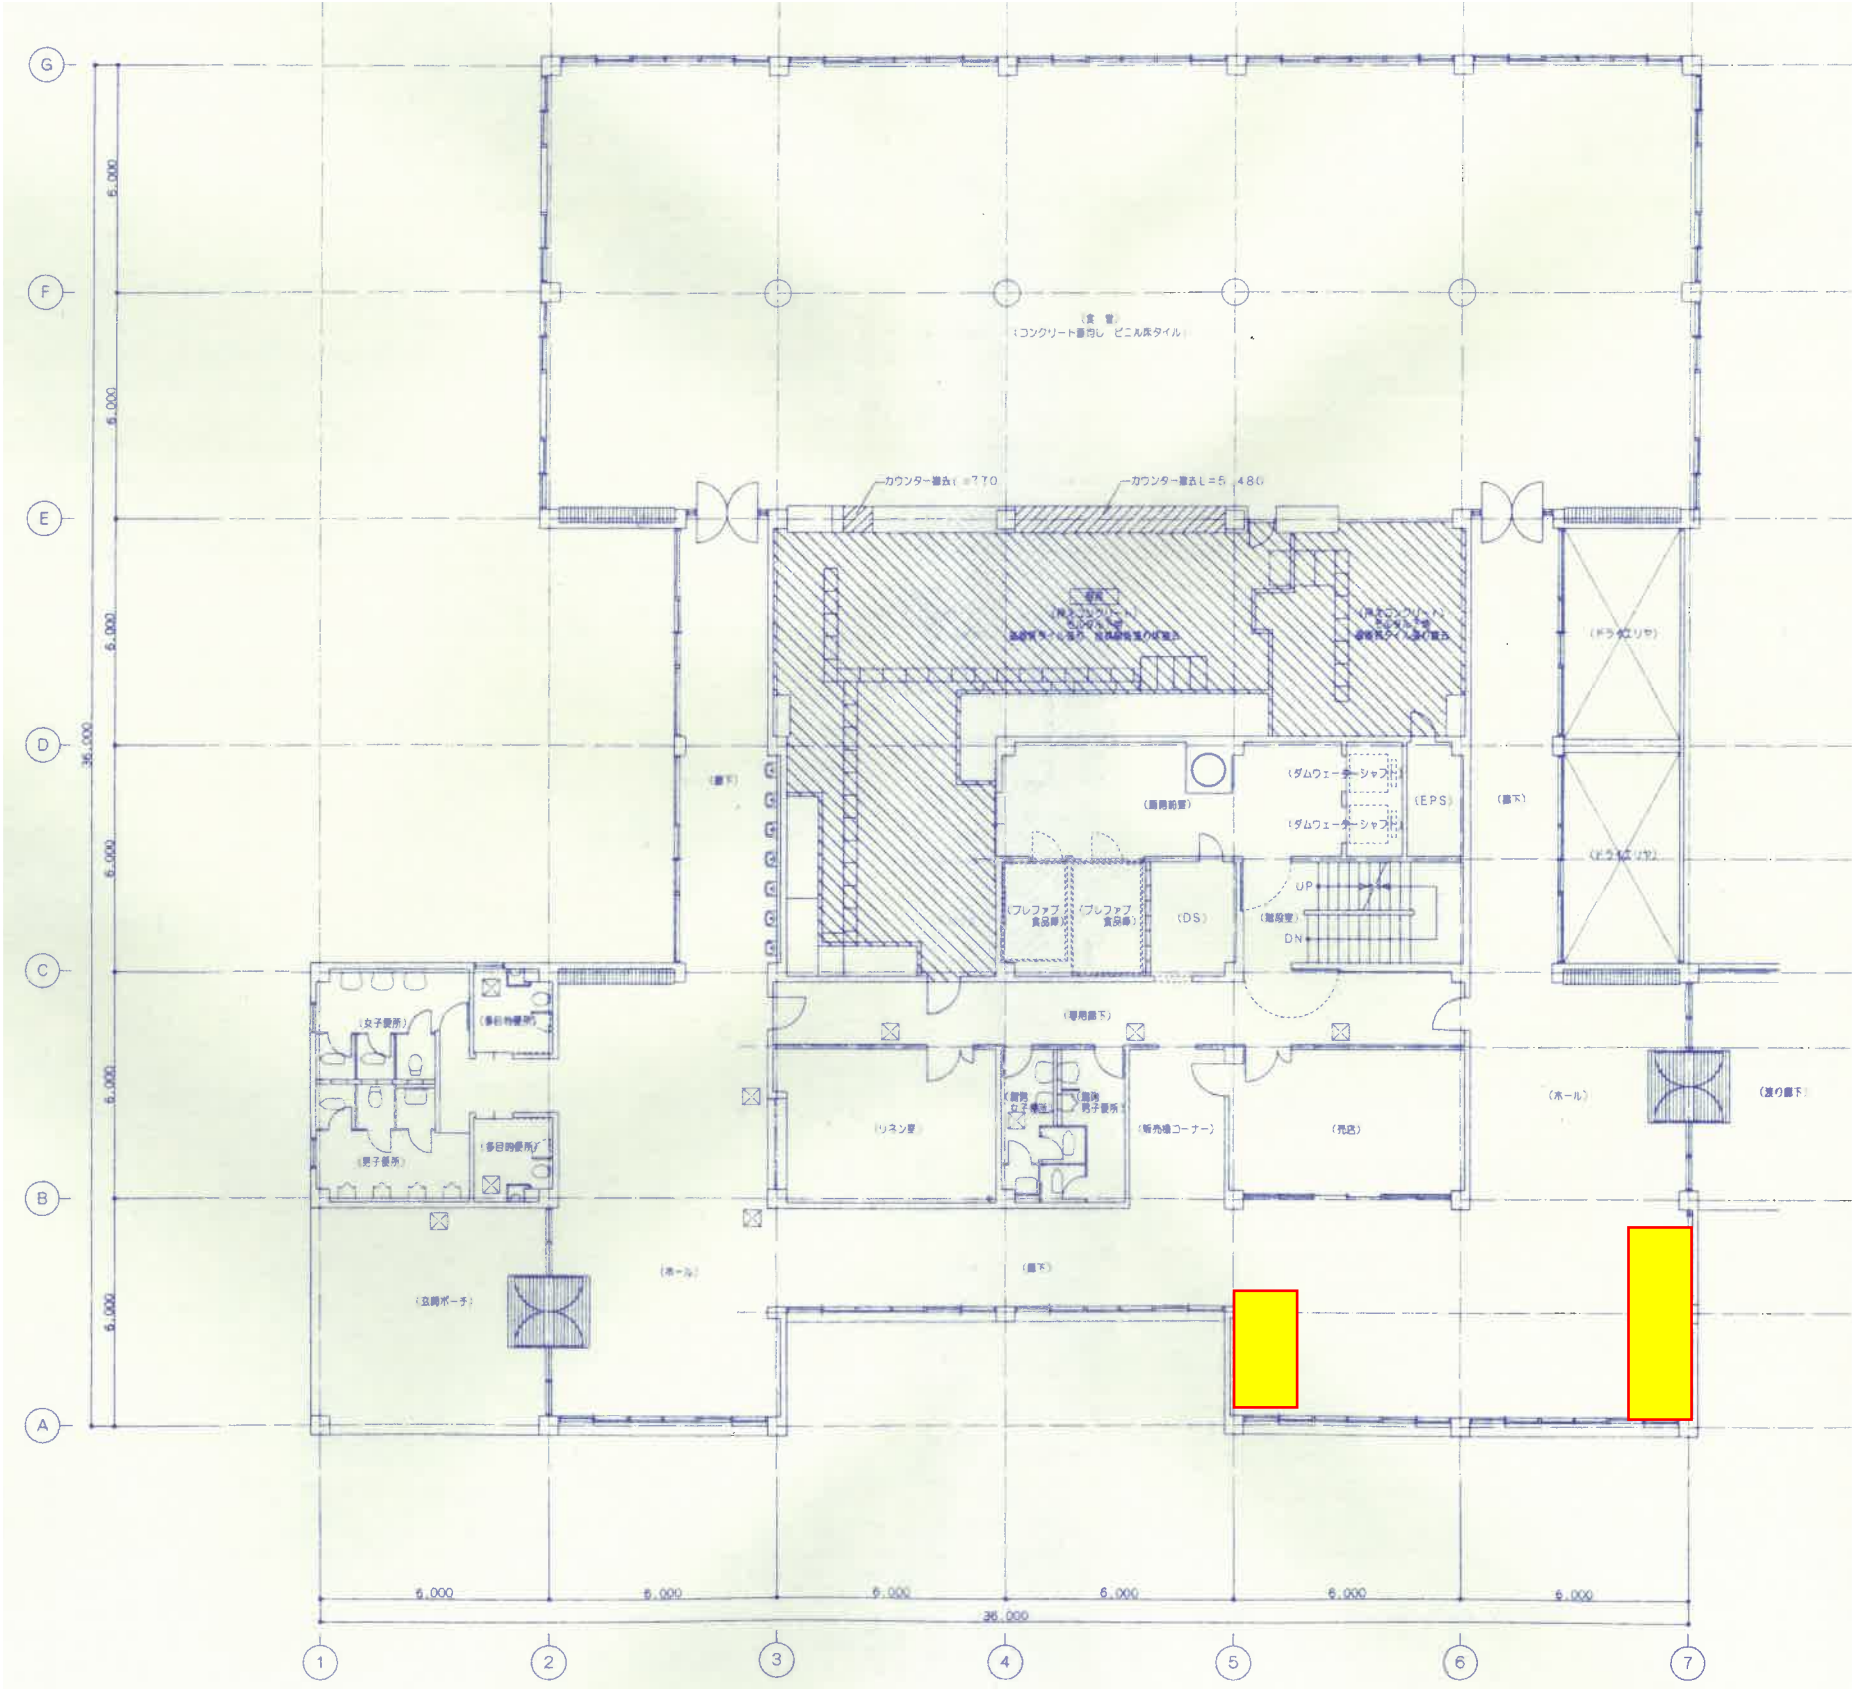

自動販売機設置箇所